


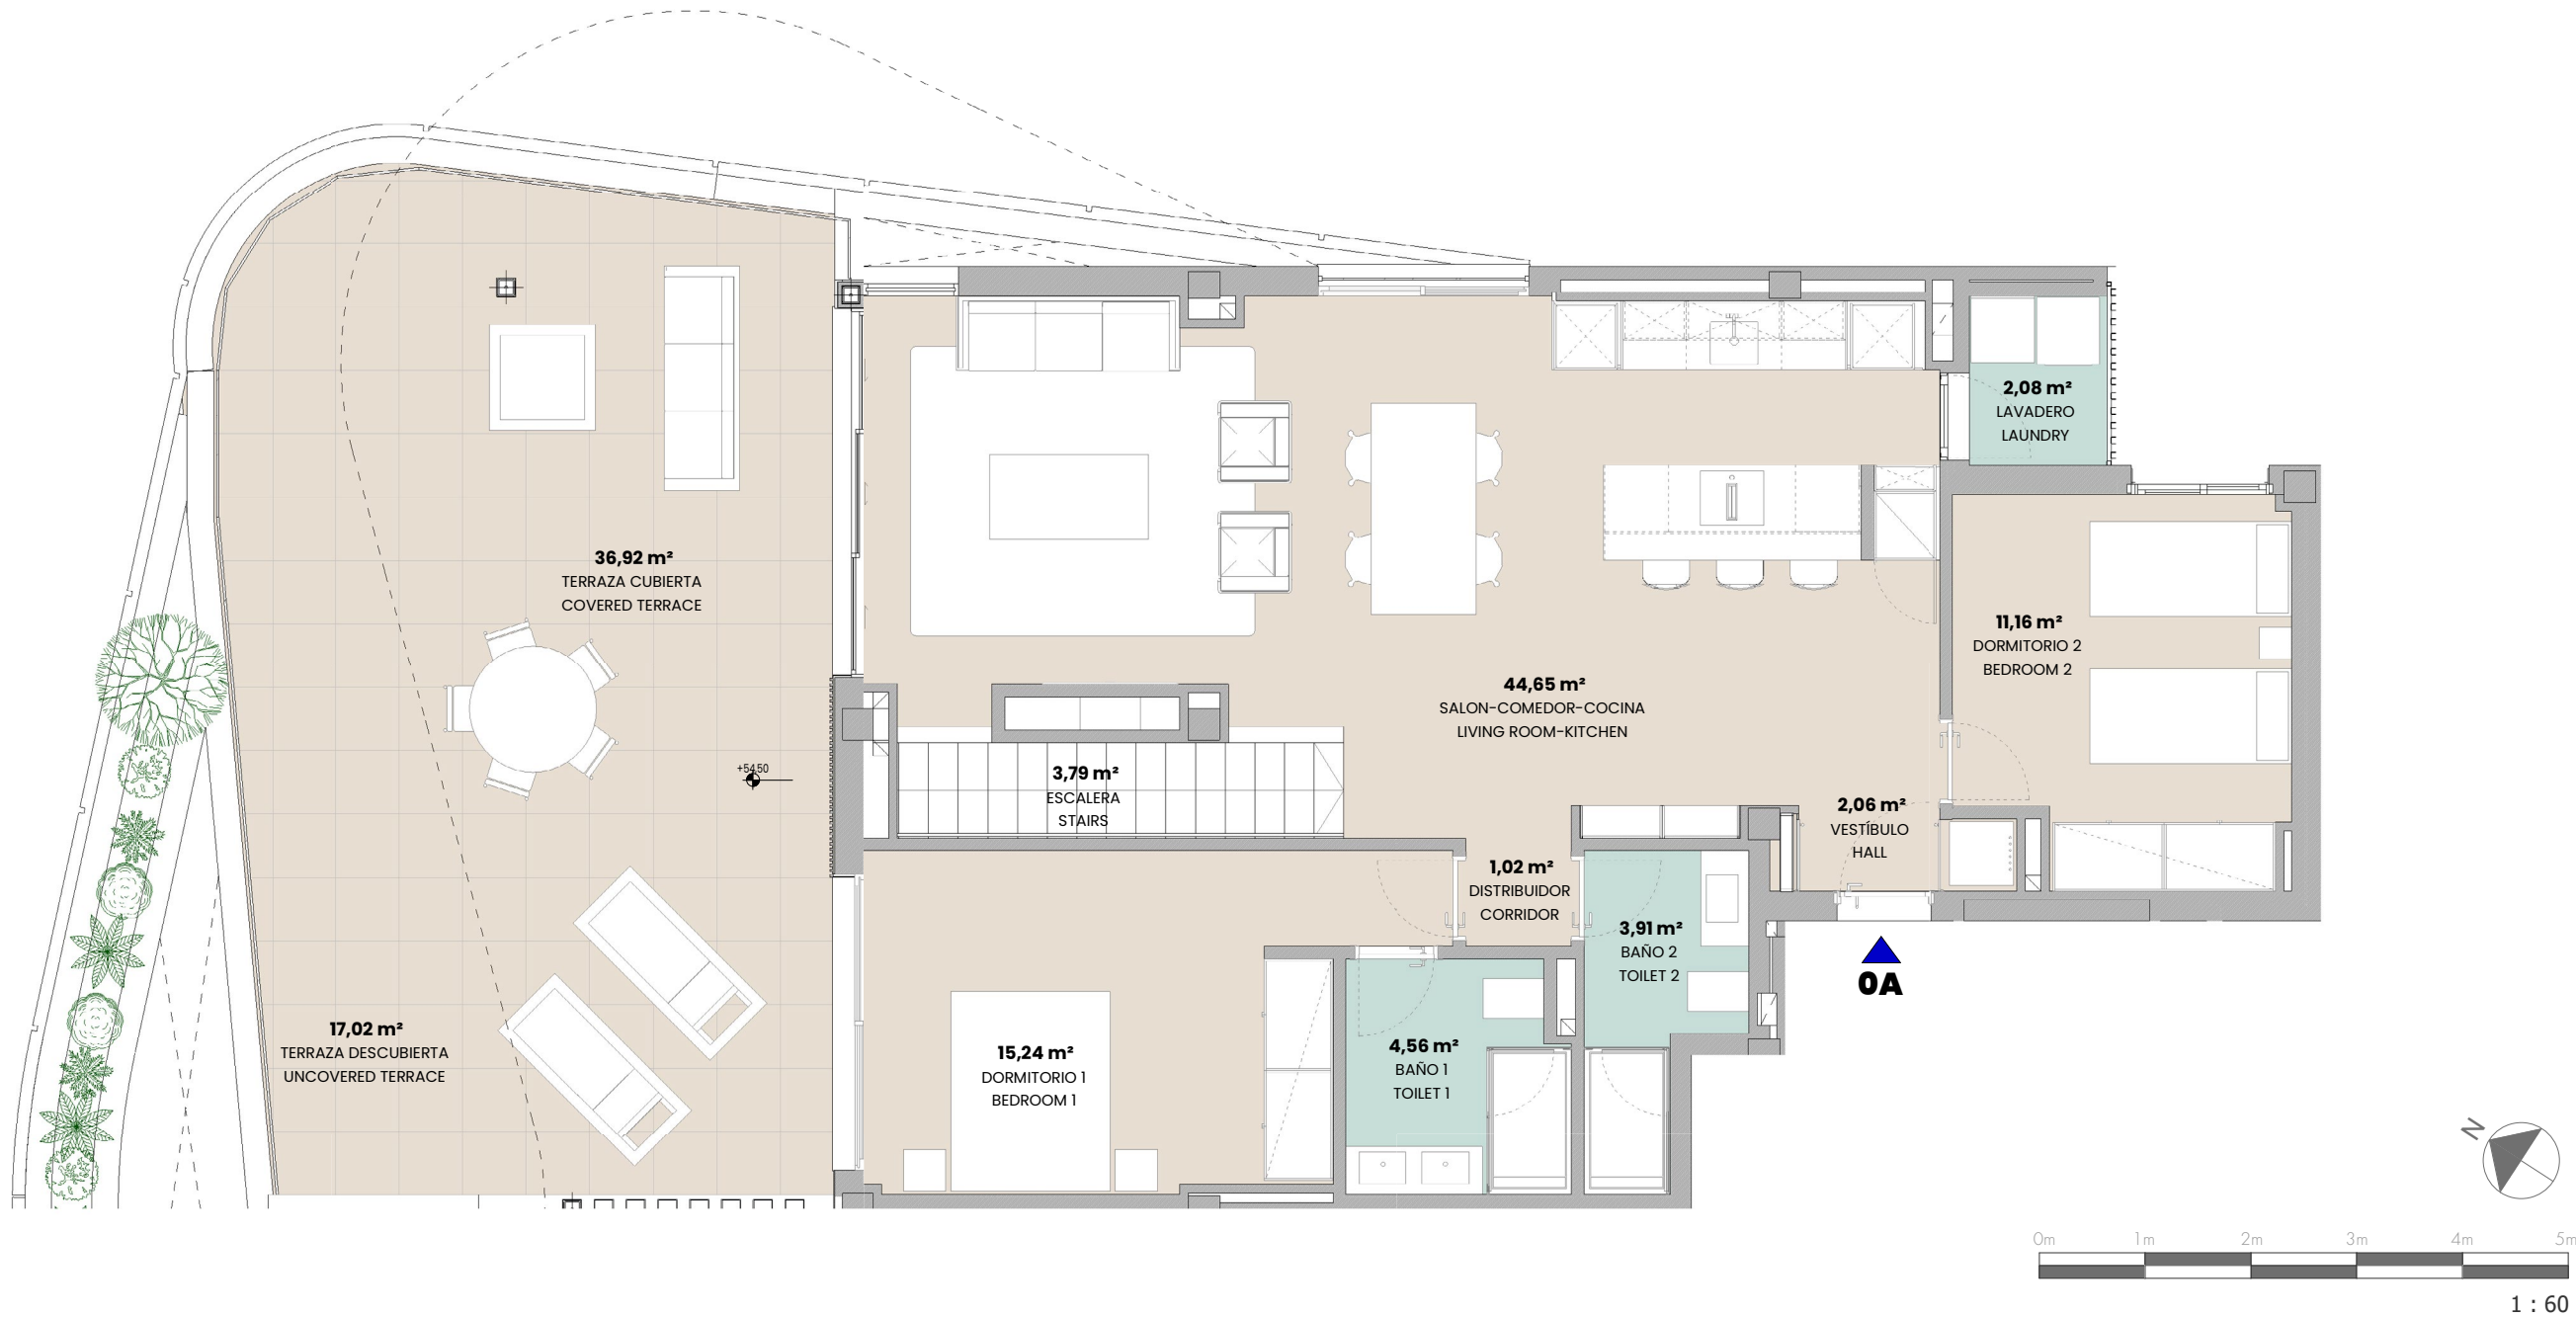

SUPERFICIE ÚTIL
USEFUL AREA

Vivienda	116,79 m²
Terraza	53,93 m²
Total superficie útil	170,72 m²

SUPERFICIE CONSTRUIDA
BUILT AREA

Vivienda cerrada	140,81 m²
Terraza	59,52 m²
Total superficie construida	200,34 m²

Jardín privativo	40,63 m²
Superficie Útil D.218/2005	128,45 m²
USEFUL AREA	
Superficie Construida	191,44 m²
D.218/2005 BUILT AREA	


PROYECTA
Concep1Homes

ARQUITECTURA
ISMAEL MÉRIDA ARQUITECTOS

COMERCIALIZA
NVOGA
MARBELLA REALTY



El presente documento es de caracter informativo, no contractual. Las superficies referidas en este plano son orientativas y pueden sufrir variaciones por razones técnicas, legales o de ejecución. El mobiliario que figura en este plano es orientativo y no forma parte del producto vendido.

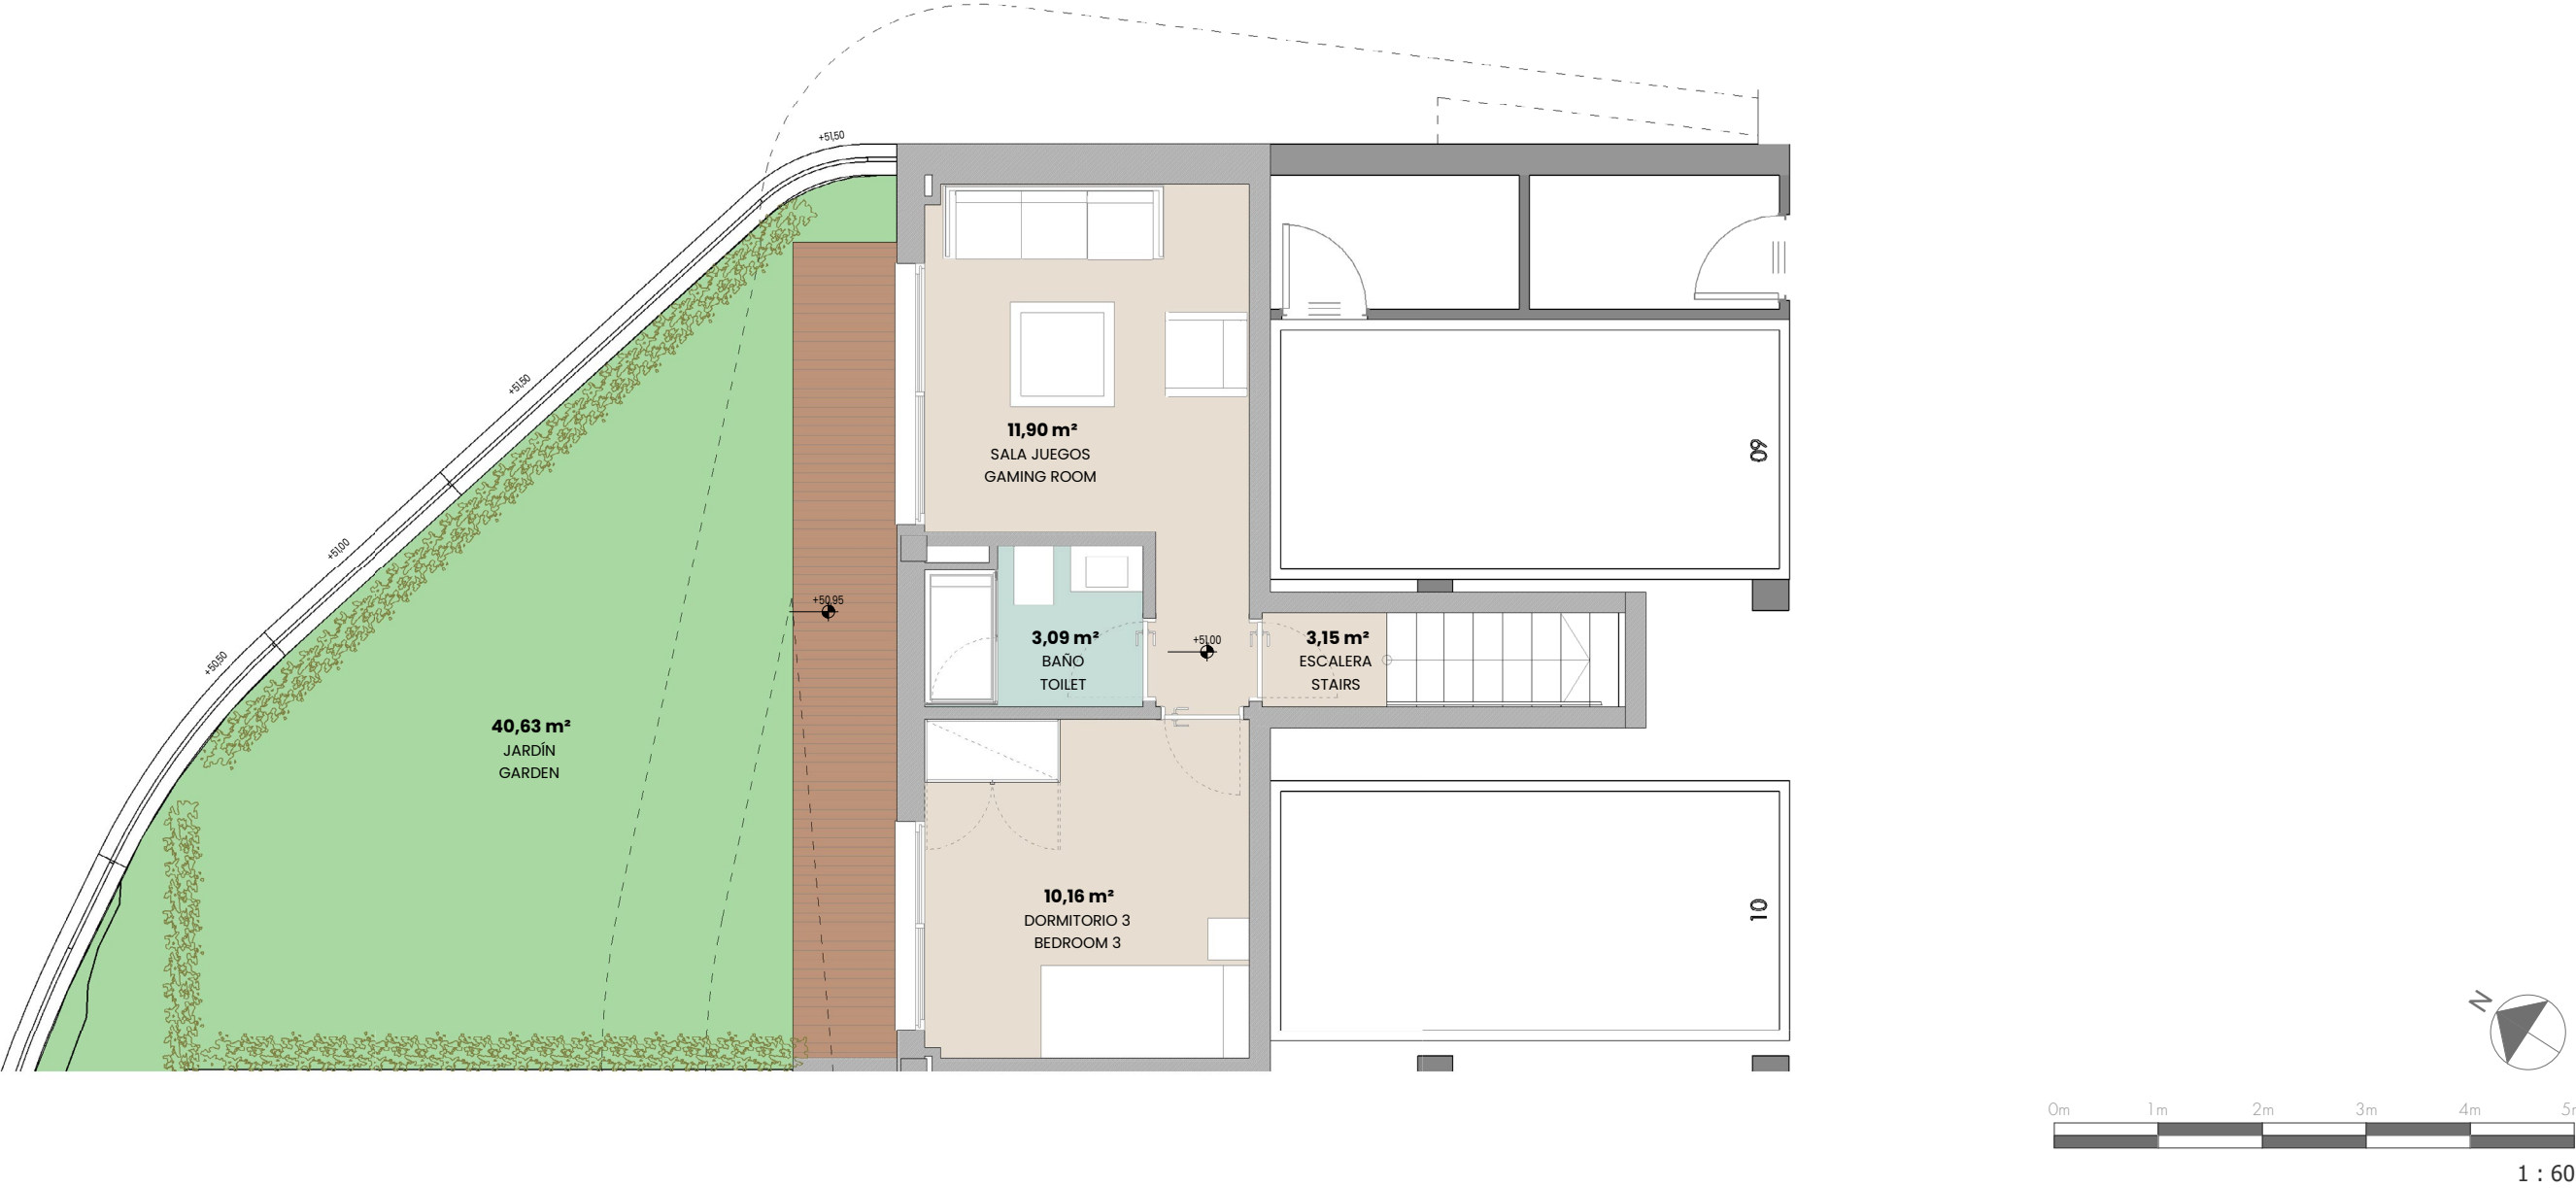

SUPERFICIE ÚTIL
USEFUL AREA

Vivienda	116,79 m²
Terraza	53,93 m²
Total superficie útil	170,72 m²

SUPERFICIE CONSTRUIDA
BUILT AREA

Vivienda cerrada	140,81 m²
Terraza	59,52 m²
Total superficie construida	200,34 m²

Jardín privativo	40,63 m²
Superficie Útil D.218/2005	128,45 m²
USEFUL AREA	
Superficie Construida D.218/2005	191,44 m²
BUILT AREA	

PROYECTA

Concep1Homes

ARQUITECTURA

ISMAEL MÉRIDA ARQUITECTOS

COMERCIALIZA

NVOGA

MARBELLA REALTY

