


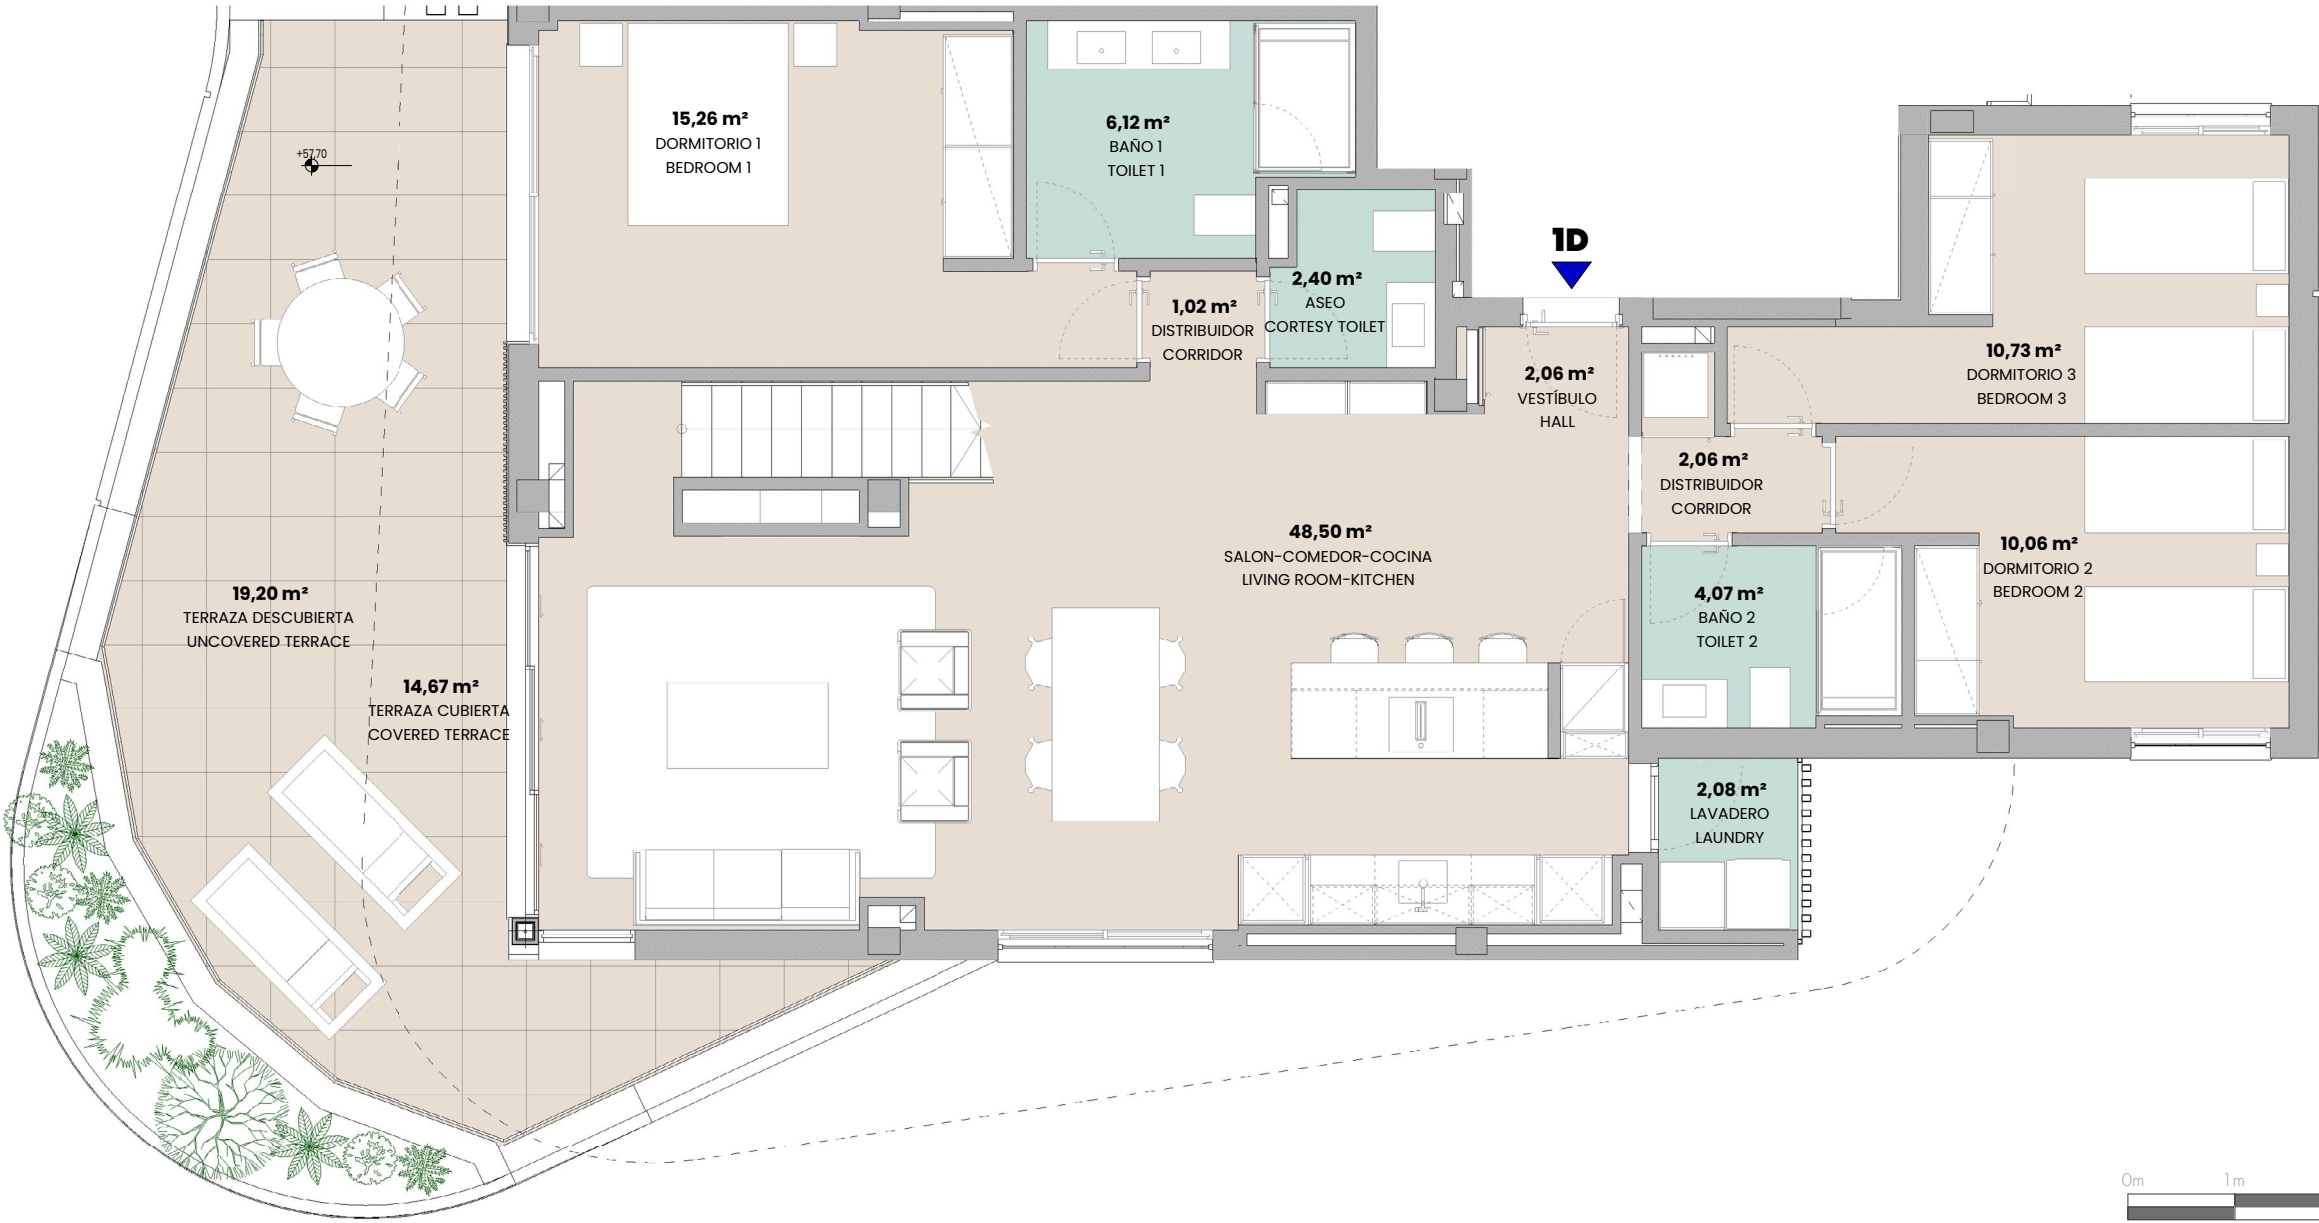

1 : 60

SUPERFICIE ÚTIL
USEFUL AREA

Vivienda	114,38 m²
Terraza	111,87 m²
Total superficie útil	226,26 m²

SUPERFICIE CONSTRUIDA
BUILT AREA

Vivienda cerrada	140,16 m²
Terraza	47,48 m²
Solarium	112,74 m²
Total superficie construida	300,38 m²


Piscina	5,24 m²
Deck	8,20 m²
Superficie Útil D.218/2005	125,81 m²
USEFUL AREA	
Superficie Construida	190,38 m²
D.218/2005 BUILT AREA	

PROYECTA
Concep1Homes

ARQUITECTURA
ISMAEL MÉRIDA ARQUITECTOS

COMERCIALIZA
NVOGA
MARBELLA REALTY



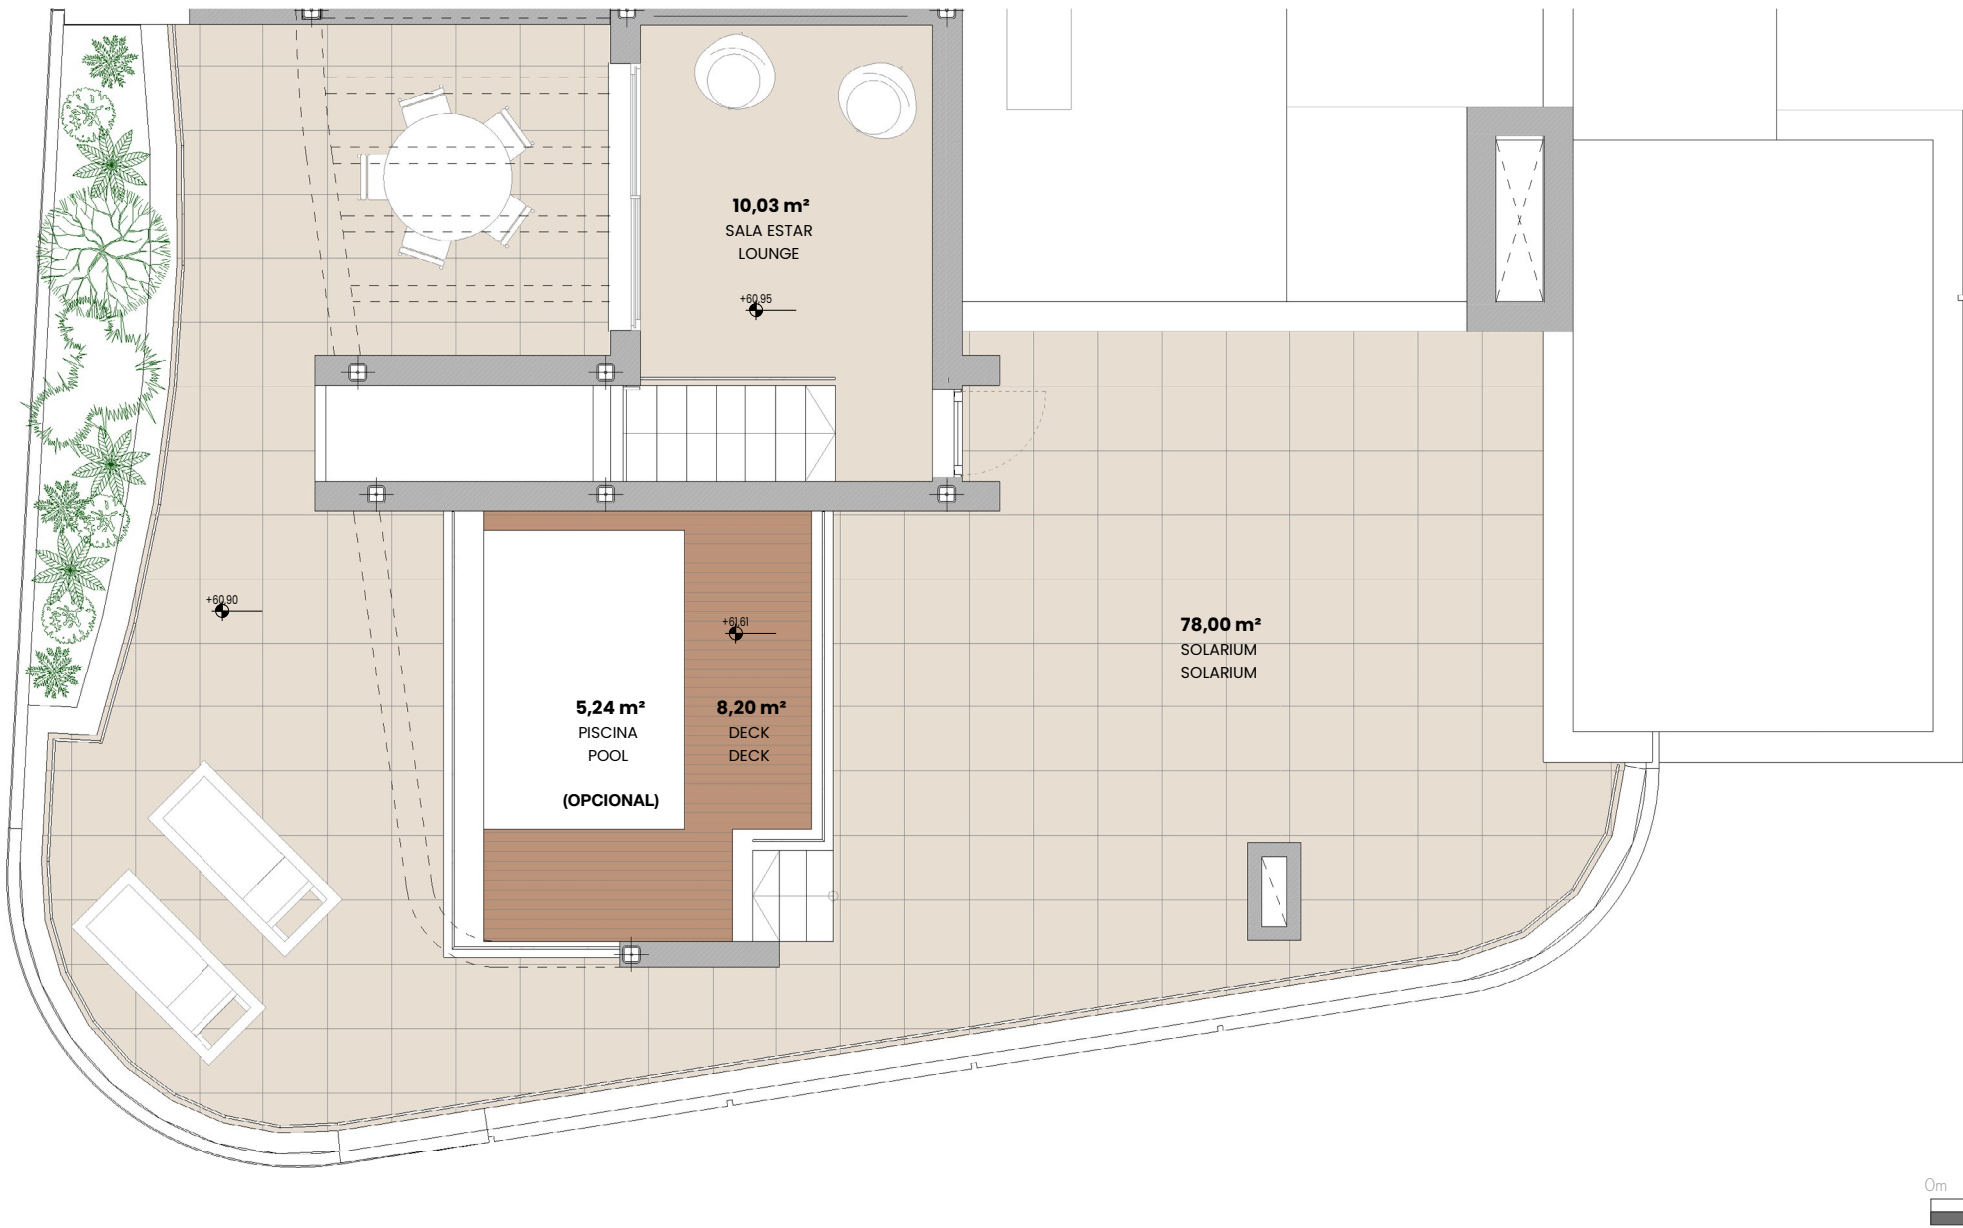

SUPERFICIE ÚTIL
USEFUL AREA

Vivienda	114,38 m²
Terraza	111,87 m²
Total superficie útil	226,26 m²

SUPERFICIE CONSTRUIDA
BUILT AREA

Vivienda cerrada	140,16 m²
Terraza	47,48 m²
Solarium	112,74 m²
Total superficie construida	300,38 m²

Piscina	5,24 m²
Deck	8,20 m²
Superficie Útil D.218/2005	125,81 m²
USEFUL AREA	
Superficie Construida	190,38 m²
D.218/2005 BUILT AREA	

PROYECTA
Concep1Homes

ARQUITECTURA
ISMAEL MÉRIDA ARQUITECTOS

COMERCIALIZA
NVOGA
MARBELLA REALTY



El presente documento es de caracter informativo, no contractual. Las superficies referidas en este plano son orientativas y pueden sufrir variaciones por razones técnicas, legales o de ejecución. El mobiliario que figura en este plano es orientativo y no forma parte del producto vendido.