


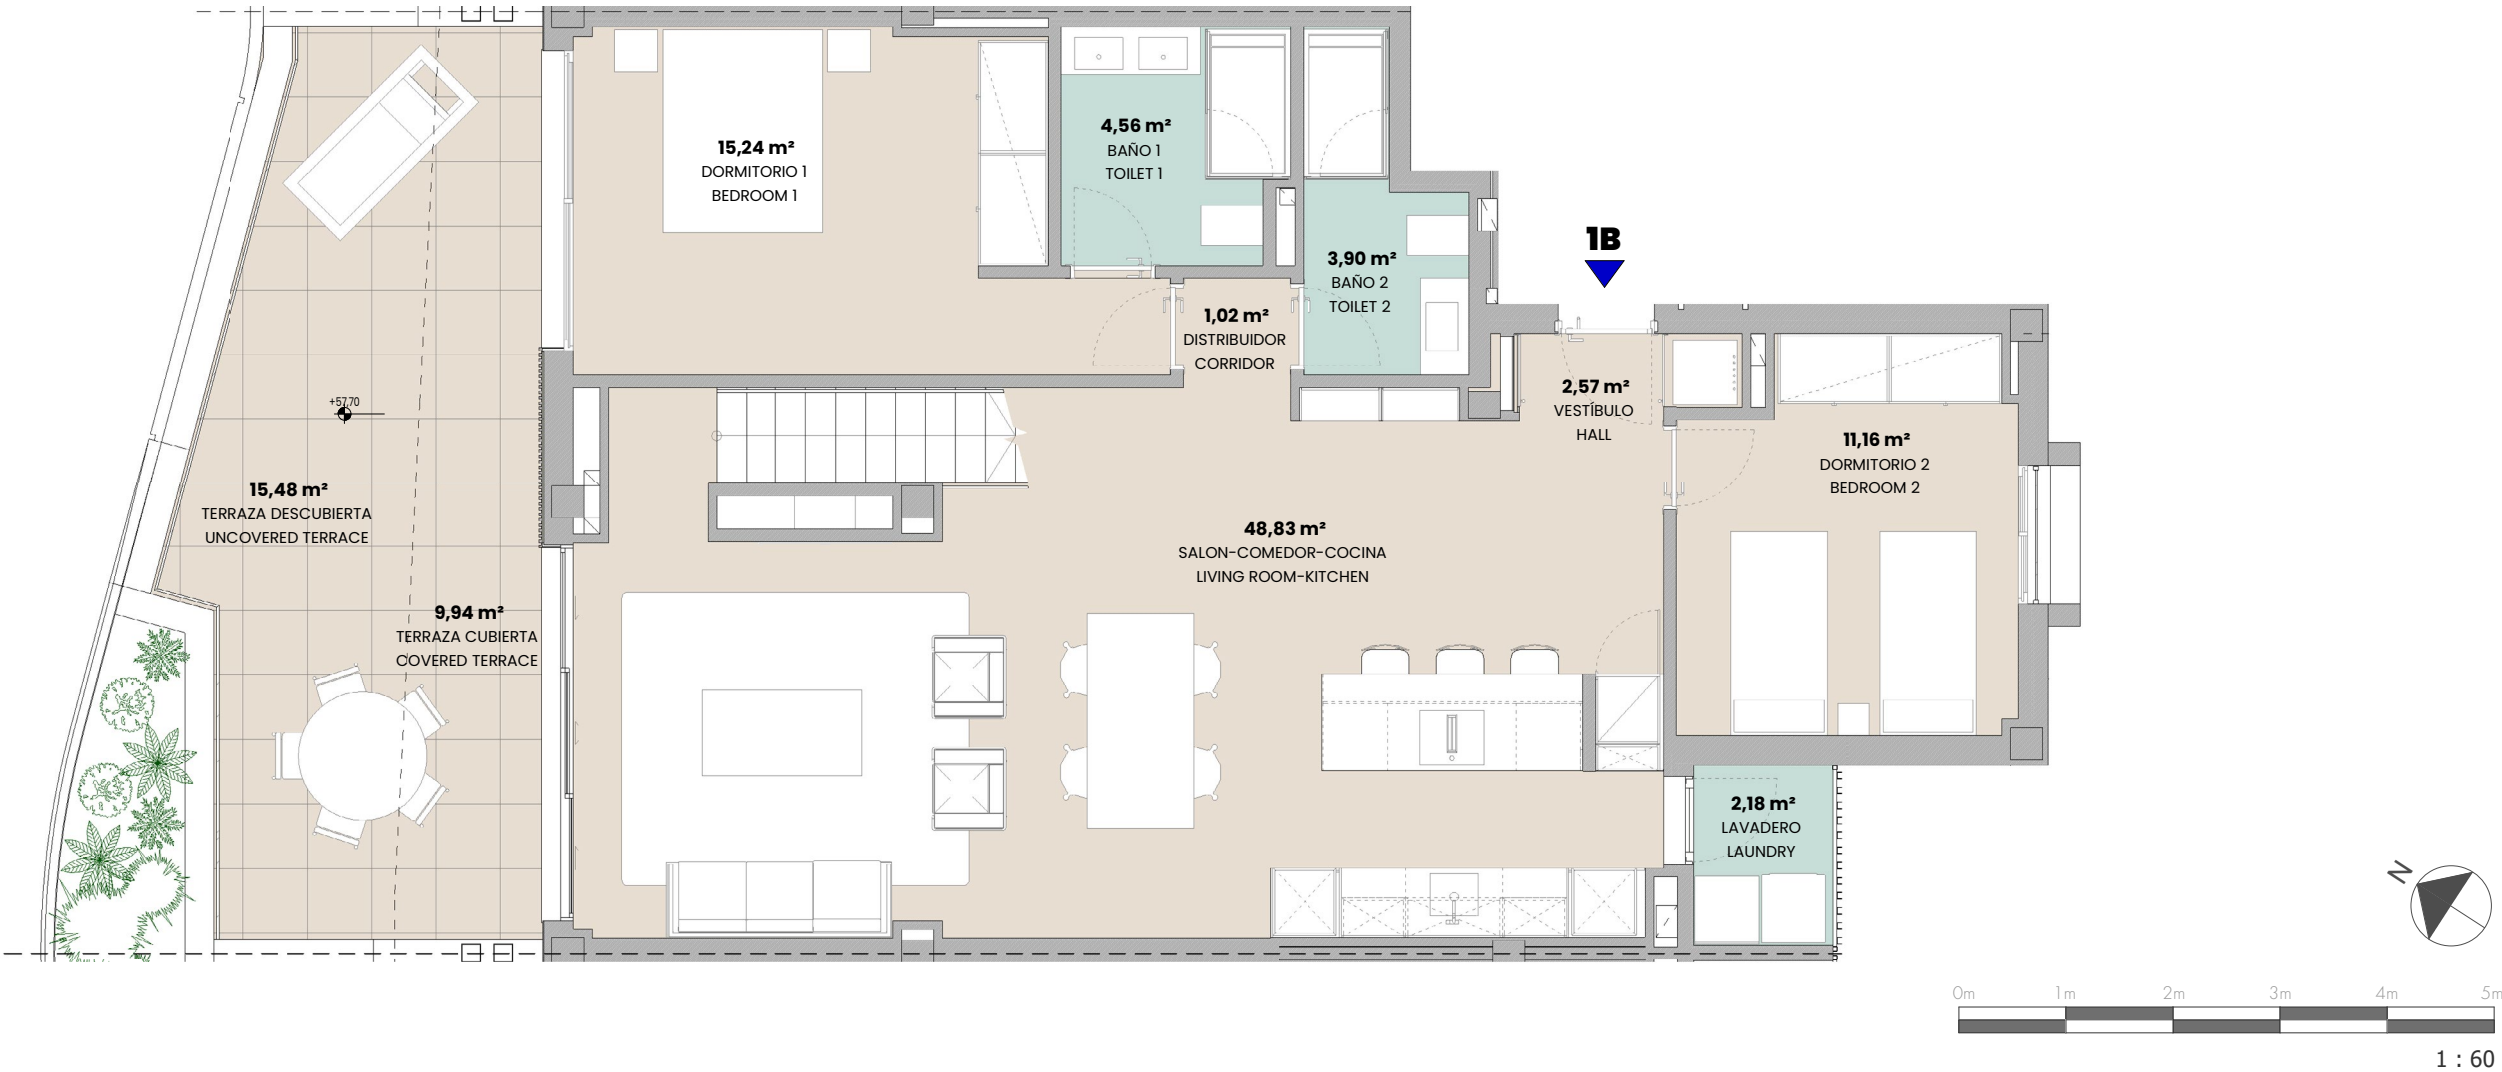

SUPERFICIE ÚTIL
USEFUL AREA

Vivienda	99,49 m²
Terraza	87,21 m²
Total superficie útil	186,70 m²

SUPERFICIE CONSTRUIDA
BUILT AREA

Vivienda cerrada	119,83 m²
Terraza	33,28 m²
Solarium	96,53 m²
Total superficie construida	249,64 m²

Piscina	5,33 m²
Deck	7,90 m²
Superficie Útil D.218/2005	109,43 m²
USEFUL AREA	
Superficie Construida	162,93 m²
D.218/2005 BUILT AREA	


PROYECTA
Concep1Homes

ARQUITECTURA
ISMAEL MÉRIDA ARQUITECTOS

COMERCIALIZA
NVOGA
MARBELLA REALTY



El presente documento es de caracter informativo, no contractual. Las superficies referidas en este plano son orientativas y pueden sufrir variaciones por razones técnicas, legales o de ejecución. El mobiliario que figura en este plano es orientativo y no forma parte del producto vendido.

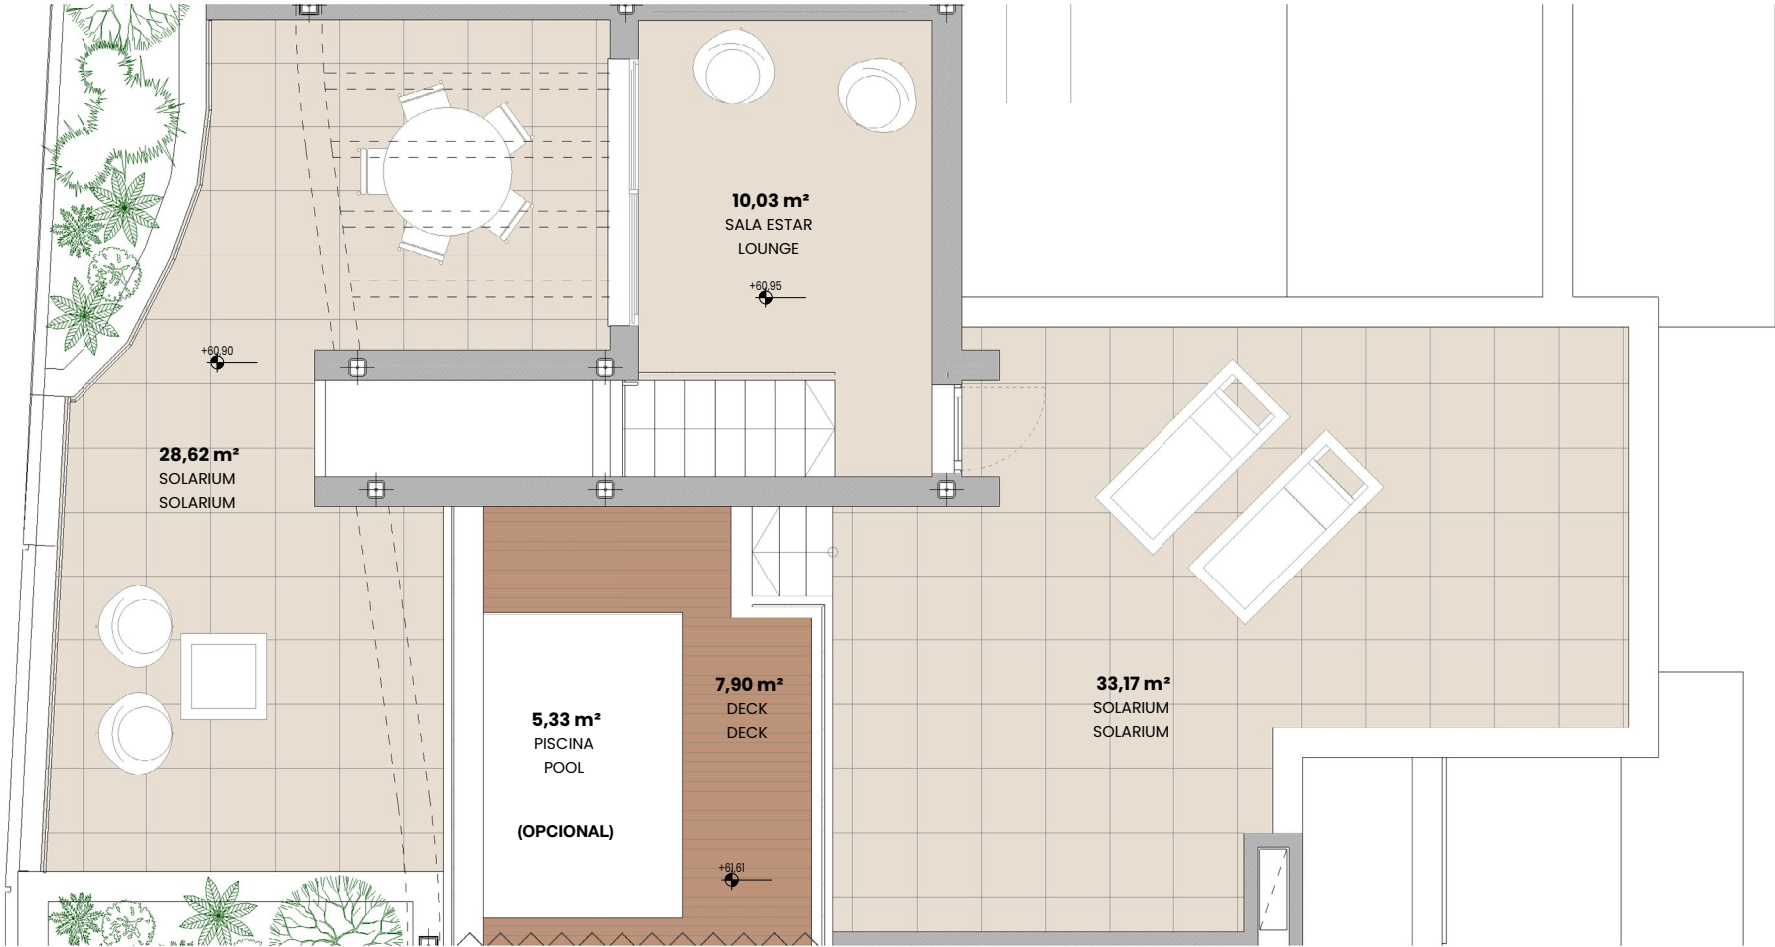

1 : 60

SUPERFICIE ÚTIL
USEFUL AREA

Vivienda	99,49 m²
Terraza	87,21 m²
Total superficie útil	186,70 m²

SUPERFICIE CONSTRUIDA
BUILT AREA

Vivienda cerrada	119,83 m²
Terraza	33,28 m²
Solarium	96,53 m²
Total superficie construida	249,64 m²

Piscina	5,33 m²
Deck	7,90 m²
Superficie Útil D.218/2005	109,43 m²
Superficie Construida D.218/2005	162,93 m²

PROYECTA

Concep1Homes

ARQUITECTURA

ISMAEL MÉRIDA ARQUITECTOS

COMERCIALIZA

NVOGA
MARBELLA REALTY

